




ROZHLEDY (Dz = 35,00 m, 50 km/h)
M 1:500

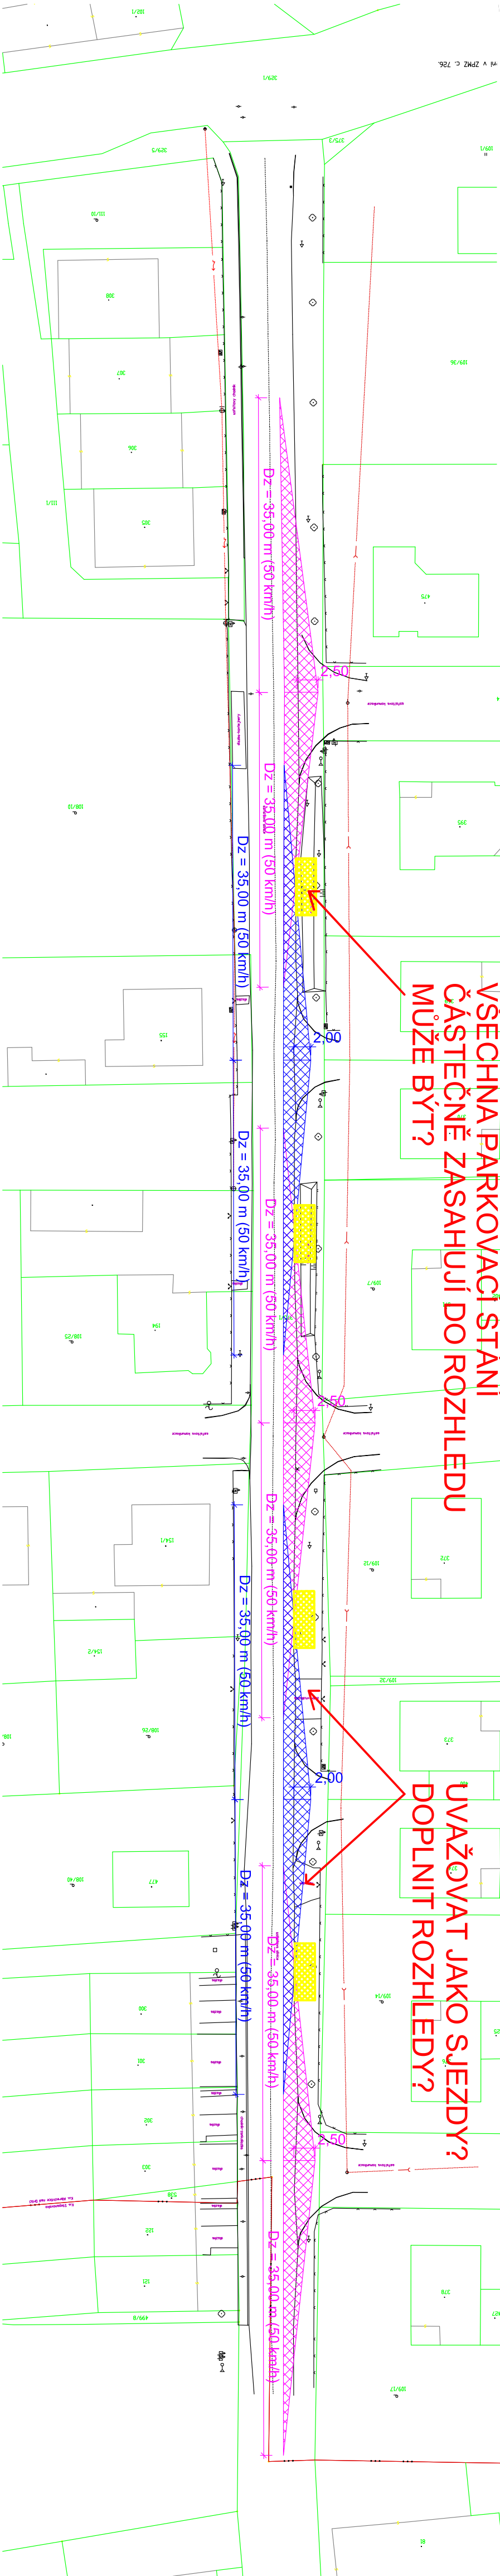

LEGENDA

- KATASTR NEMOVITOSTÍ, POLOHOPIS
HRANICE POZEMKU DLE KN
VNITŘNÍ HRANICE POZEMKU DLE KN
725/15
ČÍSLO POZEMKU DLE KN
ZAMĚŘENÍ - POLOHOPIS
ROZHLEDOVÉ TROJÚHELNÍKY
SJEZD Z ÚČELOVÉ KOMUNIKACE - PODLE ČSN 73 6110, ČL. 12.7 (Dz = 35,00 m, 50 km/h)
SAMOSTATNÝ SJEZD - PODLE ČSN 73 6110, ČL. 12.8 (Dz = 35,00 m, 50 km/h)
SJEZD Z ÚČELOVÉ KOMUNIKACE - PODLE ČSN 73 6110, ČL. 12.7 (Dz = 20,00 m, 30 km/h)
SAMOSTATNÝ SJEZD - PODLE ČSN 73 6110, ČL. 12.8 (Dz = 20,00 m, 30 km/h)
PARKOVACÍ STÁNÍ - 6,75 m x 2,40 m

ROZHLEDY (Dz = 20,00 m, 30 km/h)
M 1:500

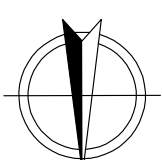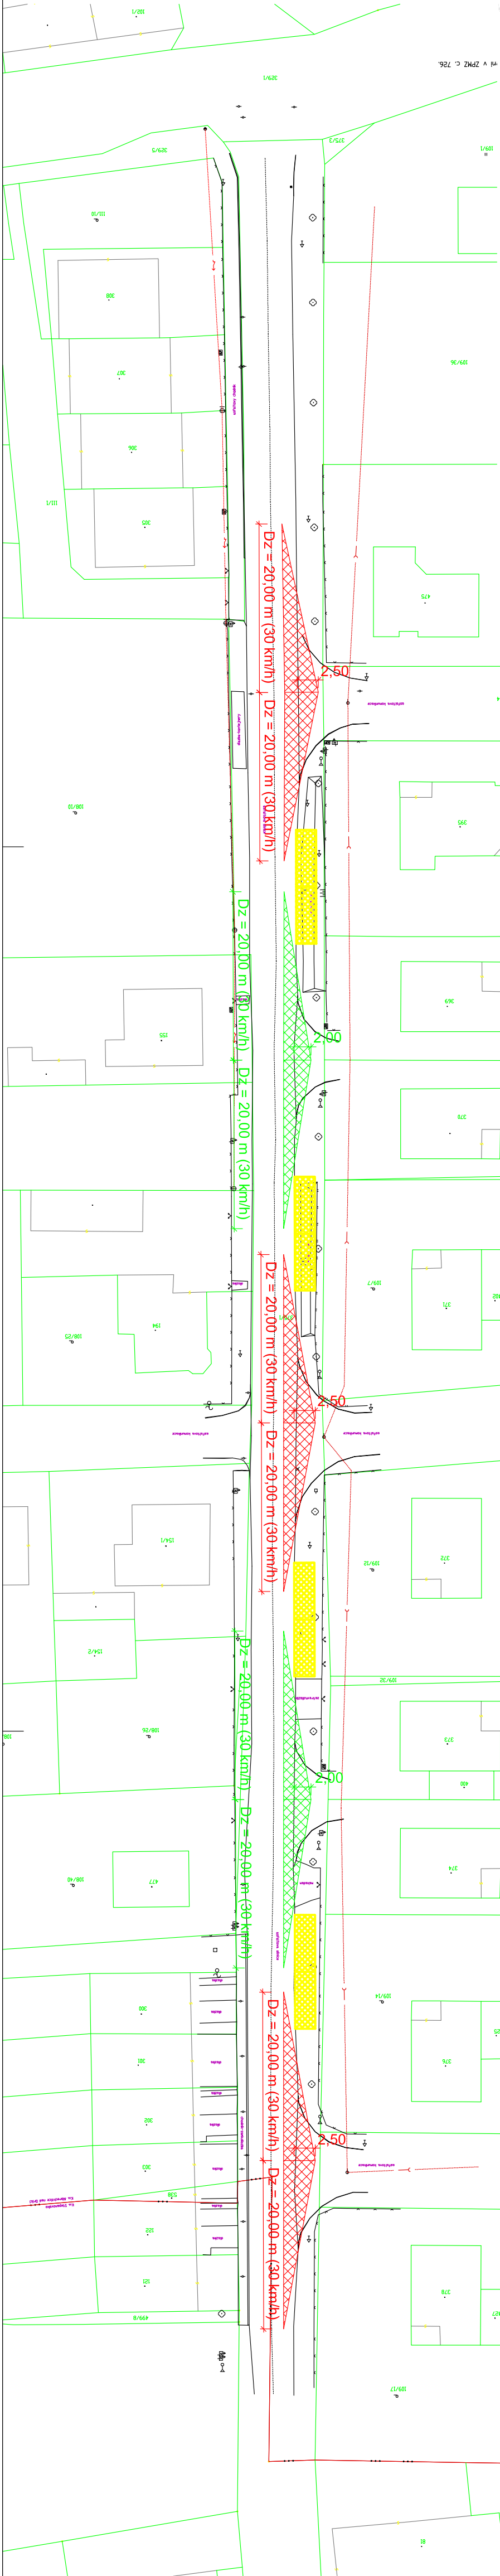

ZODPOVĚDNÝ PROJEKTANT:	ING. JAKUB HAJN	
VYPRACOVAL:	ING. JAKUB HAJN	
KRESLIL:	ING. JAKUB HAJN	
KRAJ: KRALOVÉHRADECKÝ	OKRES: RYCHNOV N. KN.	OBEC: ALBRECHTICE N. ORL.
INVESTOR: OBEC ALBRECHTICE NAD ORLICÍ, NA VÝSLUNÍ 275, ALBRECHTICE NAD ORLICÍ	ZAK. ČÍSLO:	DUSP 0023
AKCE: ALBRECHTICE NAD ORLICÍ, REKONSTRUKCE UL. ŠTĚPÁNOVSKÁ	ARCHIVNÍ ČÍSLO:	2023-003-0023
	DATUM:	02/2023
	FORMÁT:	4x A4
	MĚŘÍTKO:	1:500
OBSAH:	ČÁST:	PRÍLOHA: 4
	ROZHLEDY	