


PODÉLNÝ PROFIL M 1:1000/100

DRUH POVRCHU ÚZEMÍ
KATASTRÁLNÍ ÚZEMÍ
OBEC
KRAJ

OSTATNÍ PLOCHA
ALBRECHTICE NAD ORLICÍ
KRÁLOVÉHRADECKÝ

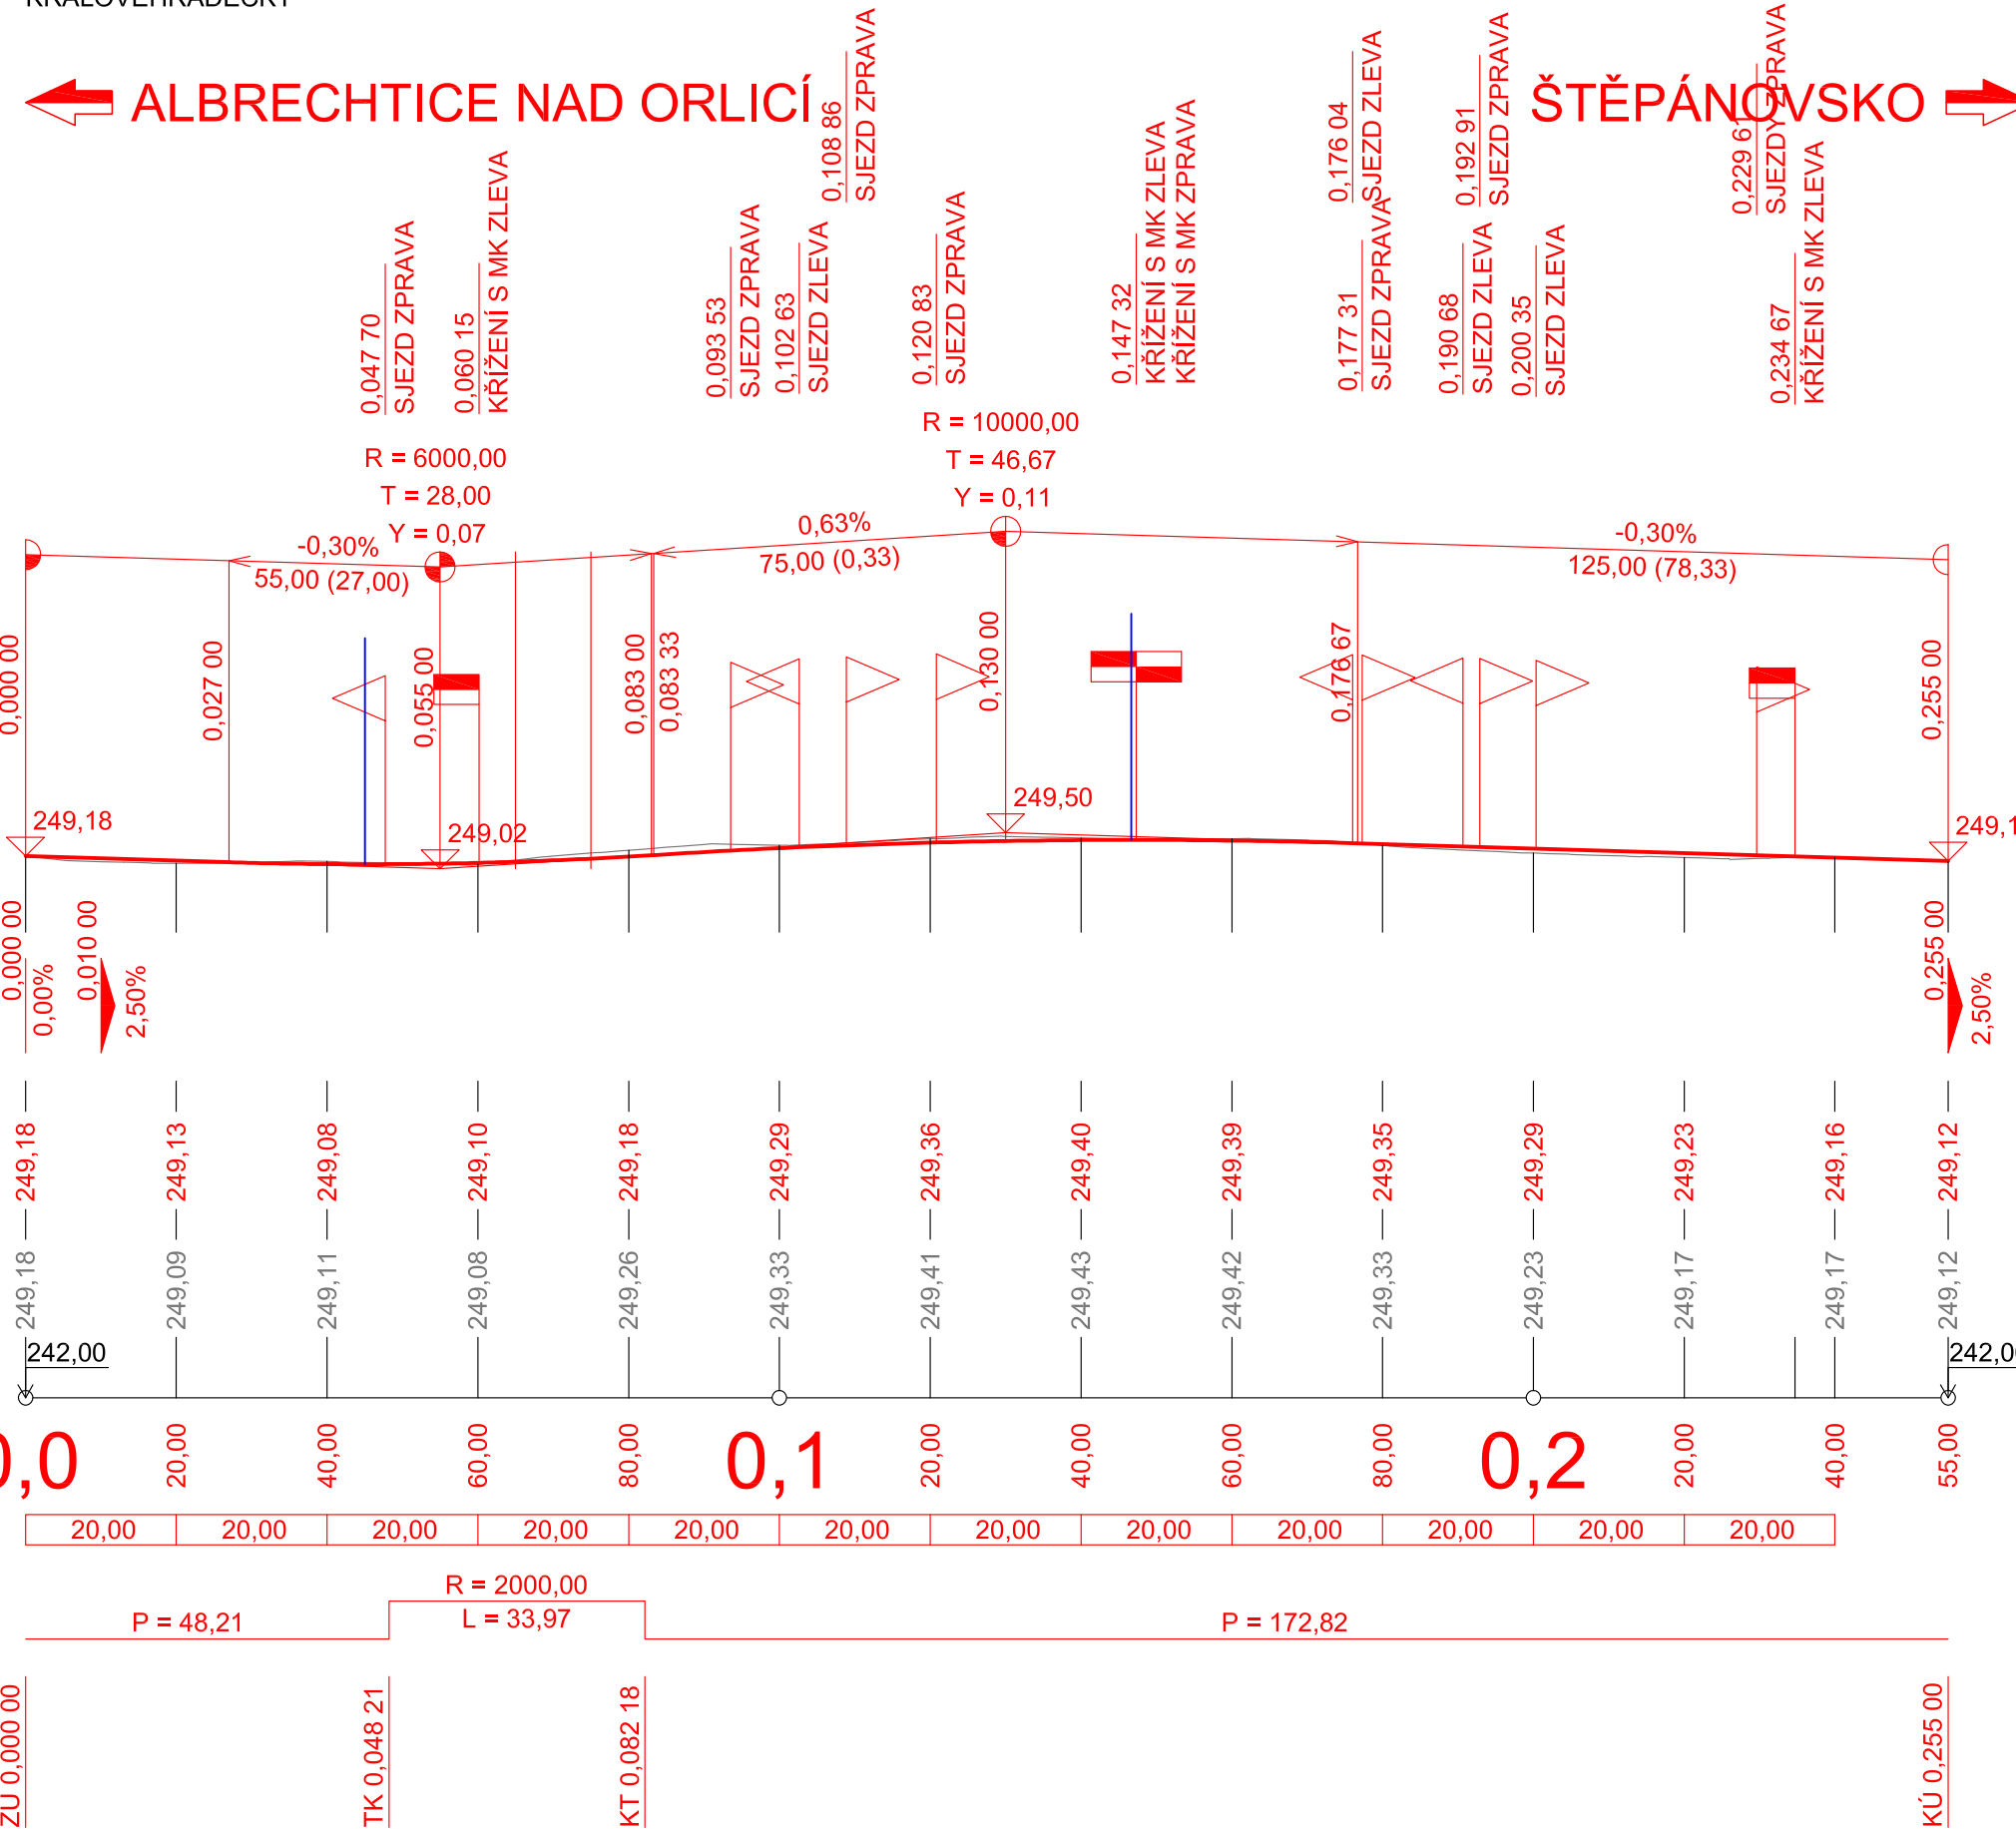

| | | | | |
|---|-----------------------|---------------------------|-----------------|---------------|
| ZODPOVĚDNÝ PROJEKTANT: | ING. JAKUB HAJN | | | |
| VYPRACOVAL: | ING. JAKUB HAJN | | | |
| KRESLIL: | ING. JAKUB HAJN | | | |
| KRAJ: KRÁLOVÉHRADECKÝ | OKRES: RYCHNOV N. KN. | OBEC: ALBRECHTICE N. ORL. | STUPEŇ: | DUSP |
| INVESTOR: OBEC ALBRECHTICE NAD ORLICÍ, NA VÝSLUNÍ 275, ALBRECHTICE NAD ORLICÍ | | | ZAK. ČÍSLO: | 0020 |
| AKCE: ALBRECHTICE NAD ORLICÍ, REKONSTRUKCE UL. ŠTĚPÁNOVSKÁ | | | ARCHIVNÍ ČÍSLO: | 2022-003-0020 |
| | | | DATUM: | 05/2022 |
| | | | FORMÁT: | 3x A4 |
| | | | MĚŘITKO: | 1:1000/100 |
| OBJEKT: SO 101 KOMUNIKACE | | | ČÁST: | PŘÍLOHA: |
| OBSAH: PODÉLNÝ PROFIL | | | D.1 | 3 |