


SITUACE POZEMNÍ KOMUNIKACE

M 1:250

zamerení v ZPMZ č. 726.

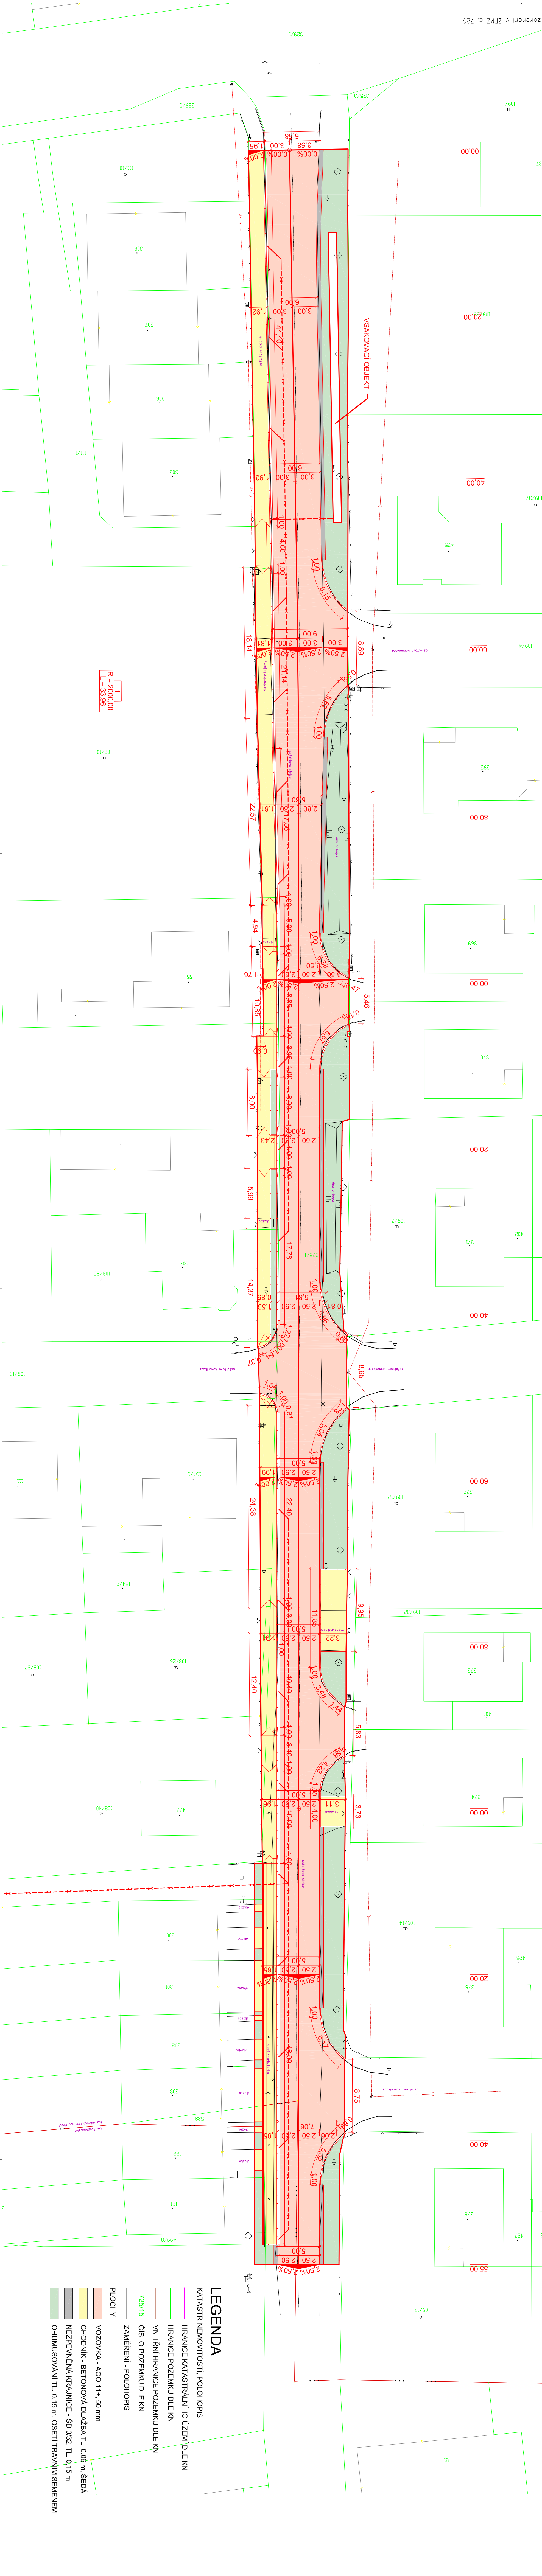

LEGENDA

- KATASTR NEMOVITOSTÍ, POLOHOPIS
- HRANICE KATASTRÁLNÍHO ÚZEMÍ DLE KN
- HRANICE POZEMKU DLE KN
- VNITŘNÍ HRANICE POZEMKU DLE KN
- 725/15 ČÍSLO POZEMKU DLE KN
- ZAMĚŘENÍ - POLOHOPIS
- PLOCHY
- VOZOVKA - ACO 11+ , 50 mm
- CHODNÍK - BETONOVÁ DLAŽBA TL. 0,06 m, ŠEDÁ
- NEZPEVĚNÁ KRAJNICE - ŠD 0,32, TL. 0,15 m
- OHUMUSOVÁNÍ TL. 0,15 m, OSETÍ TRAVNÍM SEMENEM