


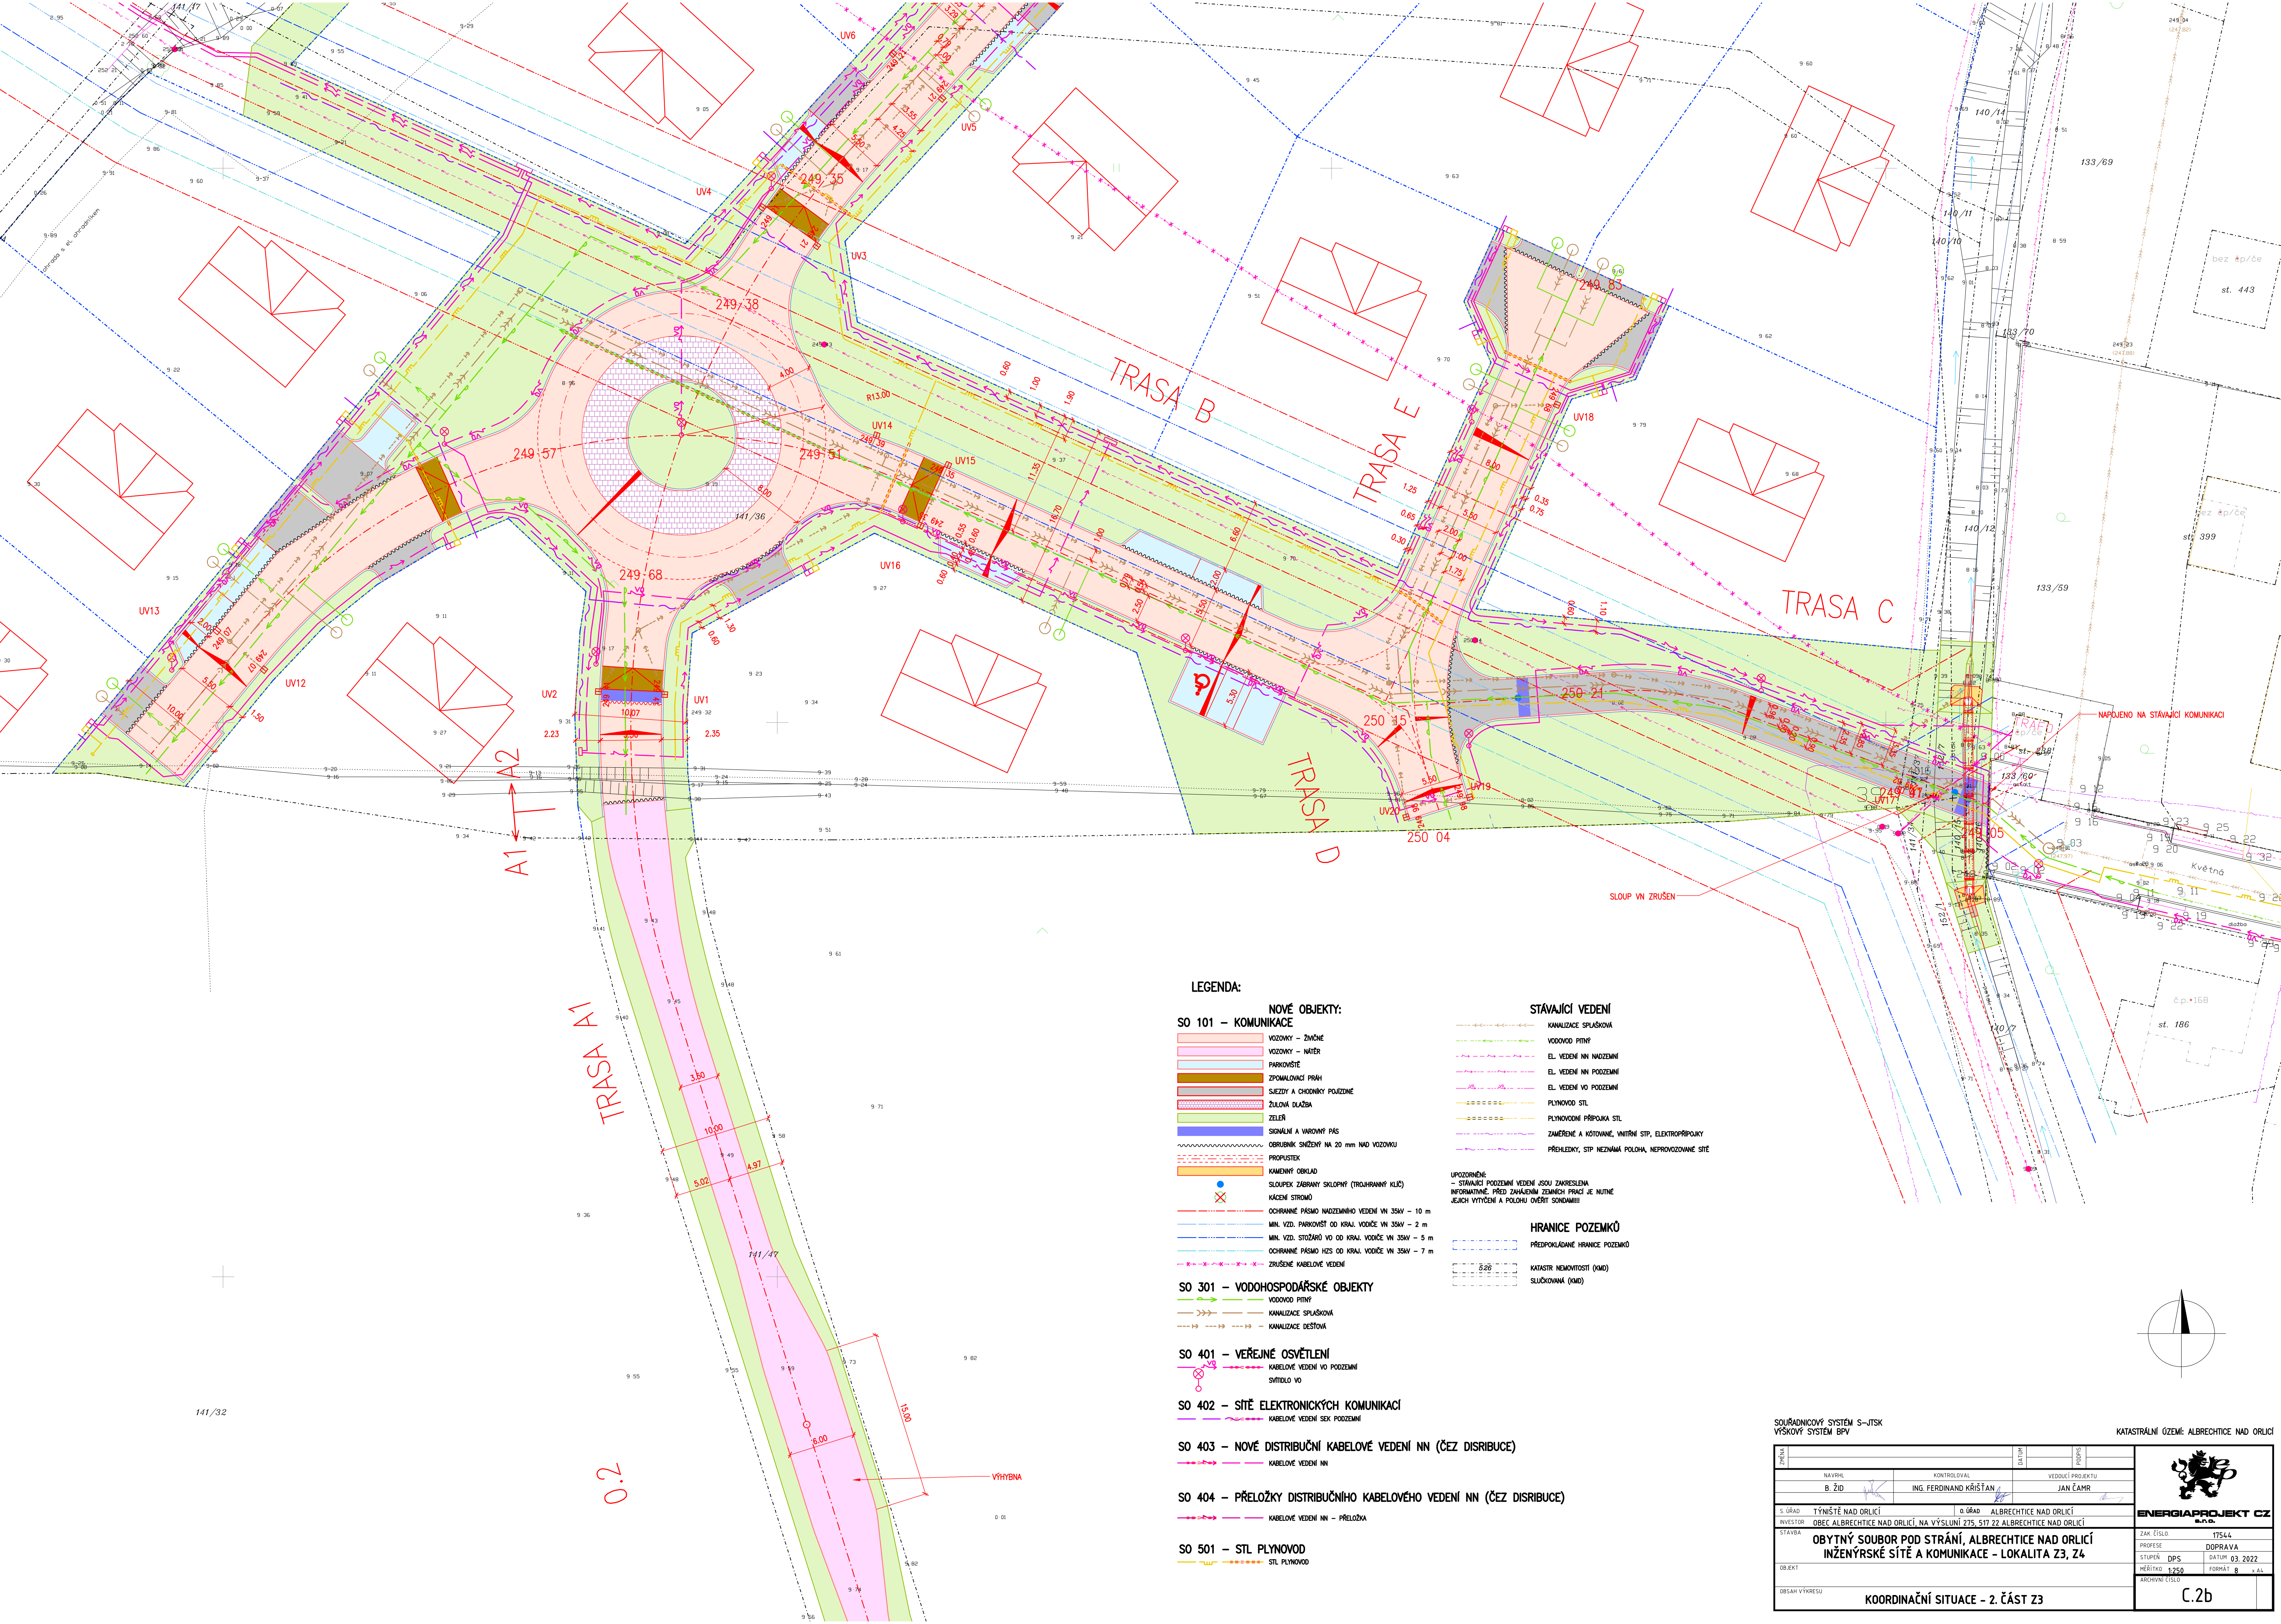

LEGENDA:

NOVÉ OBJEKTY:

SO 101 – KOMUNIKACE

- VOZOVKY – ŽIVÉ
- VOZOVKY – MŔTVE
- PARKOVIŠTĚ
- ZPOMALOVACÍ PRAHY
- SÍZEDY A CHODNIKY POJIZDNÉ
- ŽULOVÁ DLAŽBA
- ZELEŇ
- SIGNÁLUM A VARNÝ PÁS
- OBŘUBNÍK SMĚZENÝ NA 20 mm NAD VOZOVKU
- PROPUSTĚK
- KAMENNÝ OBKLAD
- SLOUPEK ZÁBRANY SKLOPŮV (TROUHHRANNÝ KLJÓ)
- KÁCENÉ STROMY
- OCHRANNÉ PÁSMO NADZEMNÍHO VEDENÍ VN 35kV – 10 m
- MIN. VZD. PARKOVIŠTĚ OD KRAJE VODIČE VN 35kV – 2 m
- MIN. VZD. STOŽÁŘŮ VO OD KRAJE VODIČE VN 35kV – 5 m
- OCHRANNÉ PÁSMO HZS OD KRAJE VODIČE VN 35kV – 7 m
- ZRUŠENÉ KABELOVÉ VEDENÍ

SO 301 – VODOHOSPODÁŘSKÉ OBJEKTY

- VODOVOD PITNÝ
- KANALIZACE SPLAŠKOVÁ
- KANALIZACE DEŠŤOVÁ

SO 401 – VEŘEJNÉ OSVĚTLENÍ

- KABELOVÉ VEDENÍ VO PODZEMNÍ
- SVÍTIDLO VO

SO 402 – SÍŤ ELEKTRONICKÝCH KOMUNIKACÍ

- KABELOVÉ VEDENÍ SEK PODZEMNÍ

SO 403 – NOVÉ DISTRIBUČNÍ KABELOVÉ VEDENÍ NN (ČEZ DISRIBUCE)

- KABELOVÉ VEDENÍ NN

SO 404 – PŘELOŽKY DISTRIBUČNÍHO KABELOVÉHO VEDENÍ NN (ČEZ DISRIBUCE)

- KABELOVÉ VEDENÍ NN – PŘELOŽKA

SO 501 – STL PLYNOVOD

- STL PLYNOVOD

STÁVAJÍCÍ VEDENÍ

- KANALIZACE SPLAŠKOVÁ
- VODOVOD PITNÝ
- EL. VEDENÍ NN NADZEMNÍ
- EL. VEDENÍ NN PODZEMNÍ
- EL. VEDENÍ VO PODZEMNÍ
- PLYNOVOD STL
- PLYNOVODNÍ PŘÍPOJKA STL
- ZAMĚŘENÉ A KOTOVANÉ, VNITŘNÍ STP, ELEKTROPŘÍPOJKY
- PŘEHLEDKY, STP NEZNÁMÁ POLOHA, NEPROVOZOVANÉ SÍTĚ

UPOZORNĚNÍ:
- STÁVAJÍCÍ PODZEMNÍ VEDENÍ JSOU ZAPRUEŠENÁ
INFORMATIVNĚ PŘED ZAHÁJENÍM ZEMLISKÝCH PRACÍ JE NUTNÉ
JEJICH VYTVOŘENÍ A POLOHU OVĚŘIT SONDAŽÍMI!

HRANICE POZEMKŮ

- PŘEDPOKLÁDANÉ HRANICE POZEMKŮ
- KATASTR. NEKONTASTNOSTI (KMD)
- SLUČOVANÁ (KMD)

SOUŘADNICOVÝ SYSTÉM S-JTSK
VÝŠKOVÝ SYSTÉM BPV

KATASTRÁLNÍ OZEMÍ: ALBRECHTICE NAD ORLICÍ

ZPRÁVA					DATUM	POPRIS	VEDOUČÍ PROJEKTU
	NAVŠL		KONTROLOVAL				
B. ŽID		ING. FERDINAND KRŠŤAN		JAN ČAMR			
S ÚŘAD	TÝNŠTĚ NAD ORLICÍ		O ÚŘAD ALBRECHTICE NAD ORLICÍ				
INVESTOR	OBEC ALBRECHTICE NAD ORLICÍ, NA VÝSLUNÍ 275, SÍŤ 22 ALBRECHTICE NAD ORLICÍ						
STAVBA	OBYTNÝ SOUBOR POD STRÁNÍ, ALBRECHTICE NAD ORLICÍ INŽENÝRSKÉ SÍTĚ A KOMUNIKACE – LOKALITA Z3, Z4						
OBJEKT							
OBSAH VÝKRESU	KOORDINAČNÍ SITUACE – 2. ČÁST Z3						

ENERGIAPROJEKT CZ
s.r.o.

ZAK. ČÍSLO	17544
PROFES	DOPRAVA
STUPEN	DPS
HEŘTIK	8
ARCHIVNÍ ČÍSLO	